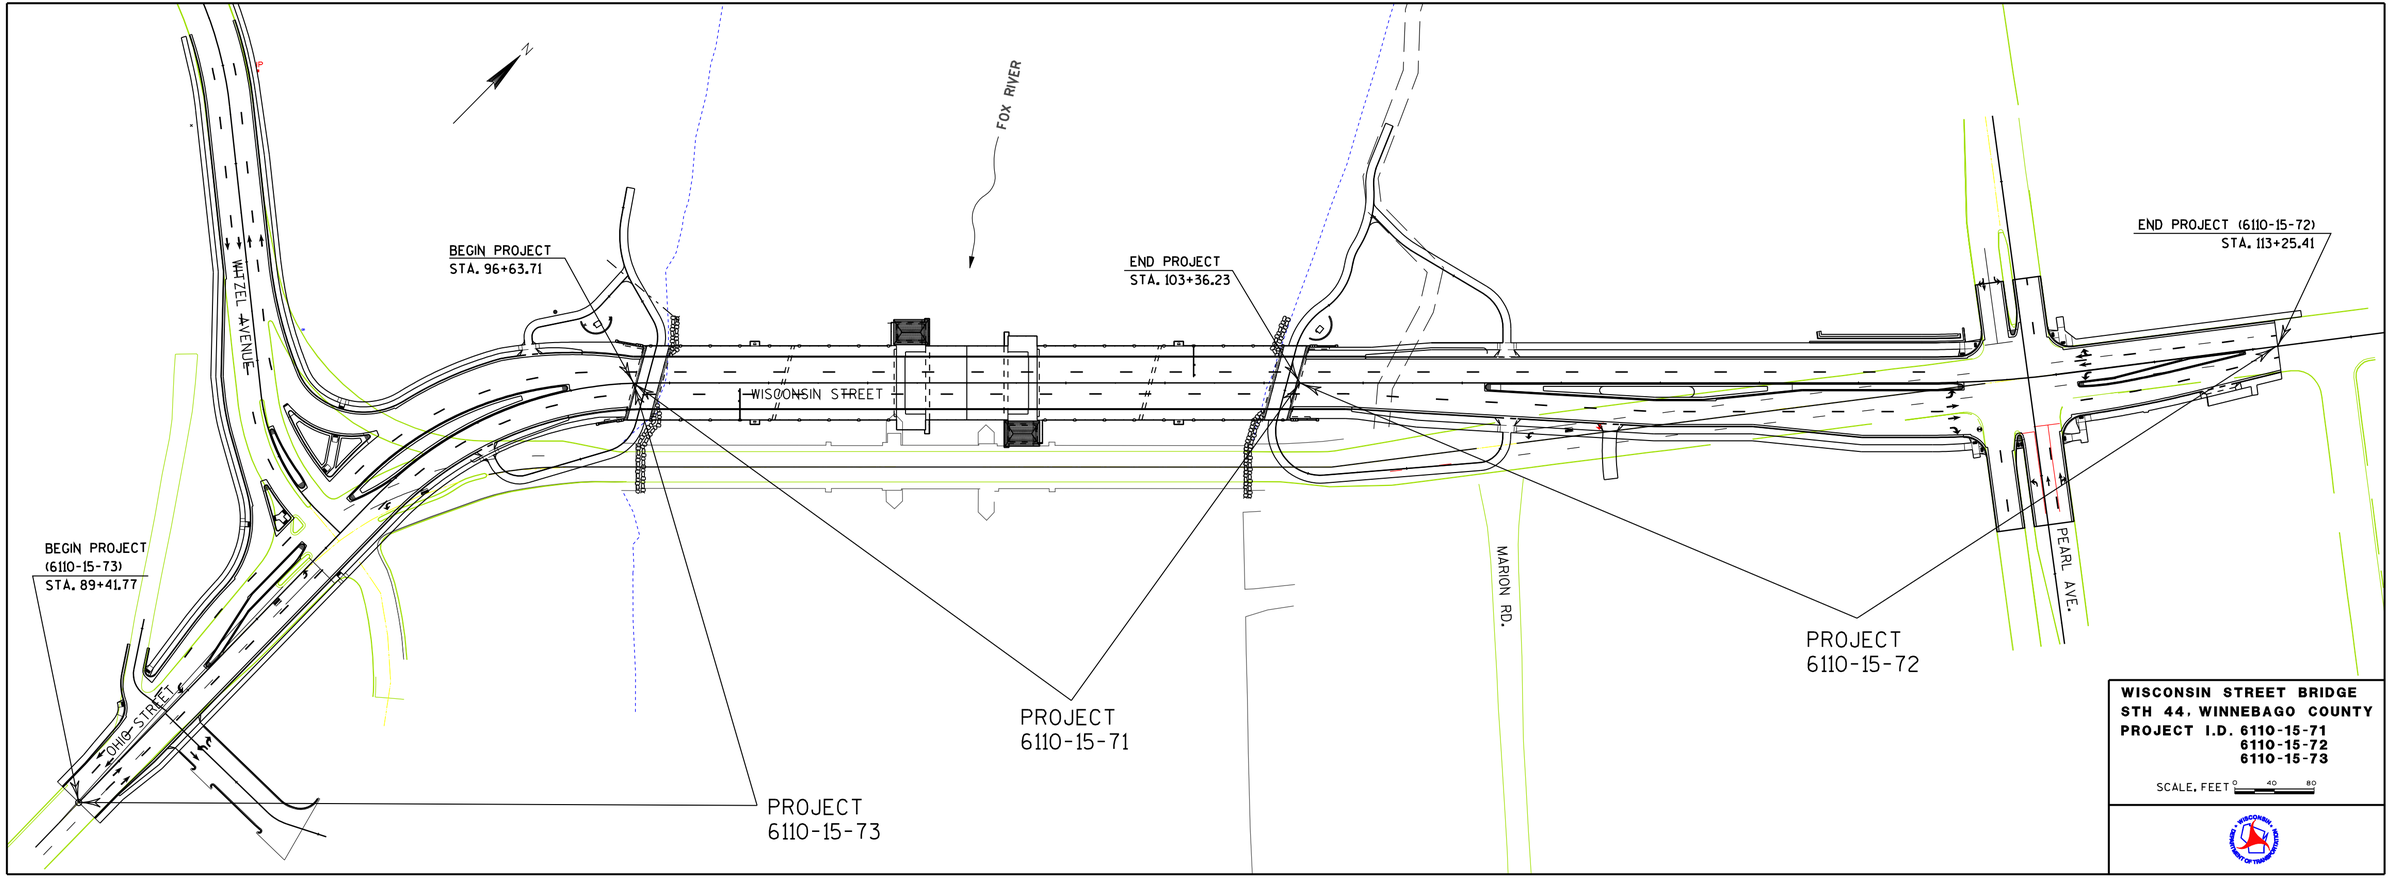
N
FOX RIVER
BEGIN PROJECT
STA. 96+63.71
END PROJECT
STA. 103+36.23
END PROJECT (6110-15-72)
STA. 113+25.41
WHEEL AVENUE
WISCONSIN STREET
BEGIN PROJECT
(6110-15-73)
STA. 89+41.77
OHIO STREET
MARION RD.
PEARL AVE.
PROJECT
6110-15-71
PROJECT
6110-15-72
PROJECT
6110-15-73
WISCONSIN STREET BRIDGE
STH 44, WINNEBAGO COUNTY
PROJECT I.D. 6110-15-71
6110-15-72
6110-15-73
SCALE, FEET 0 40 80