SPOT IMPROVEMENTS

I-43/94/894
MILWAUKEE COUNTY

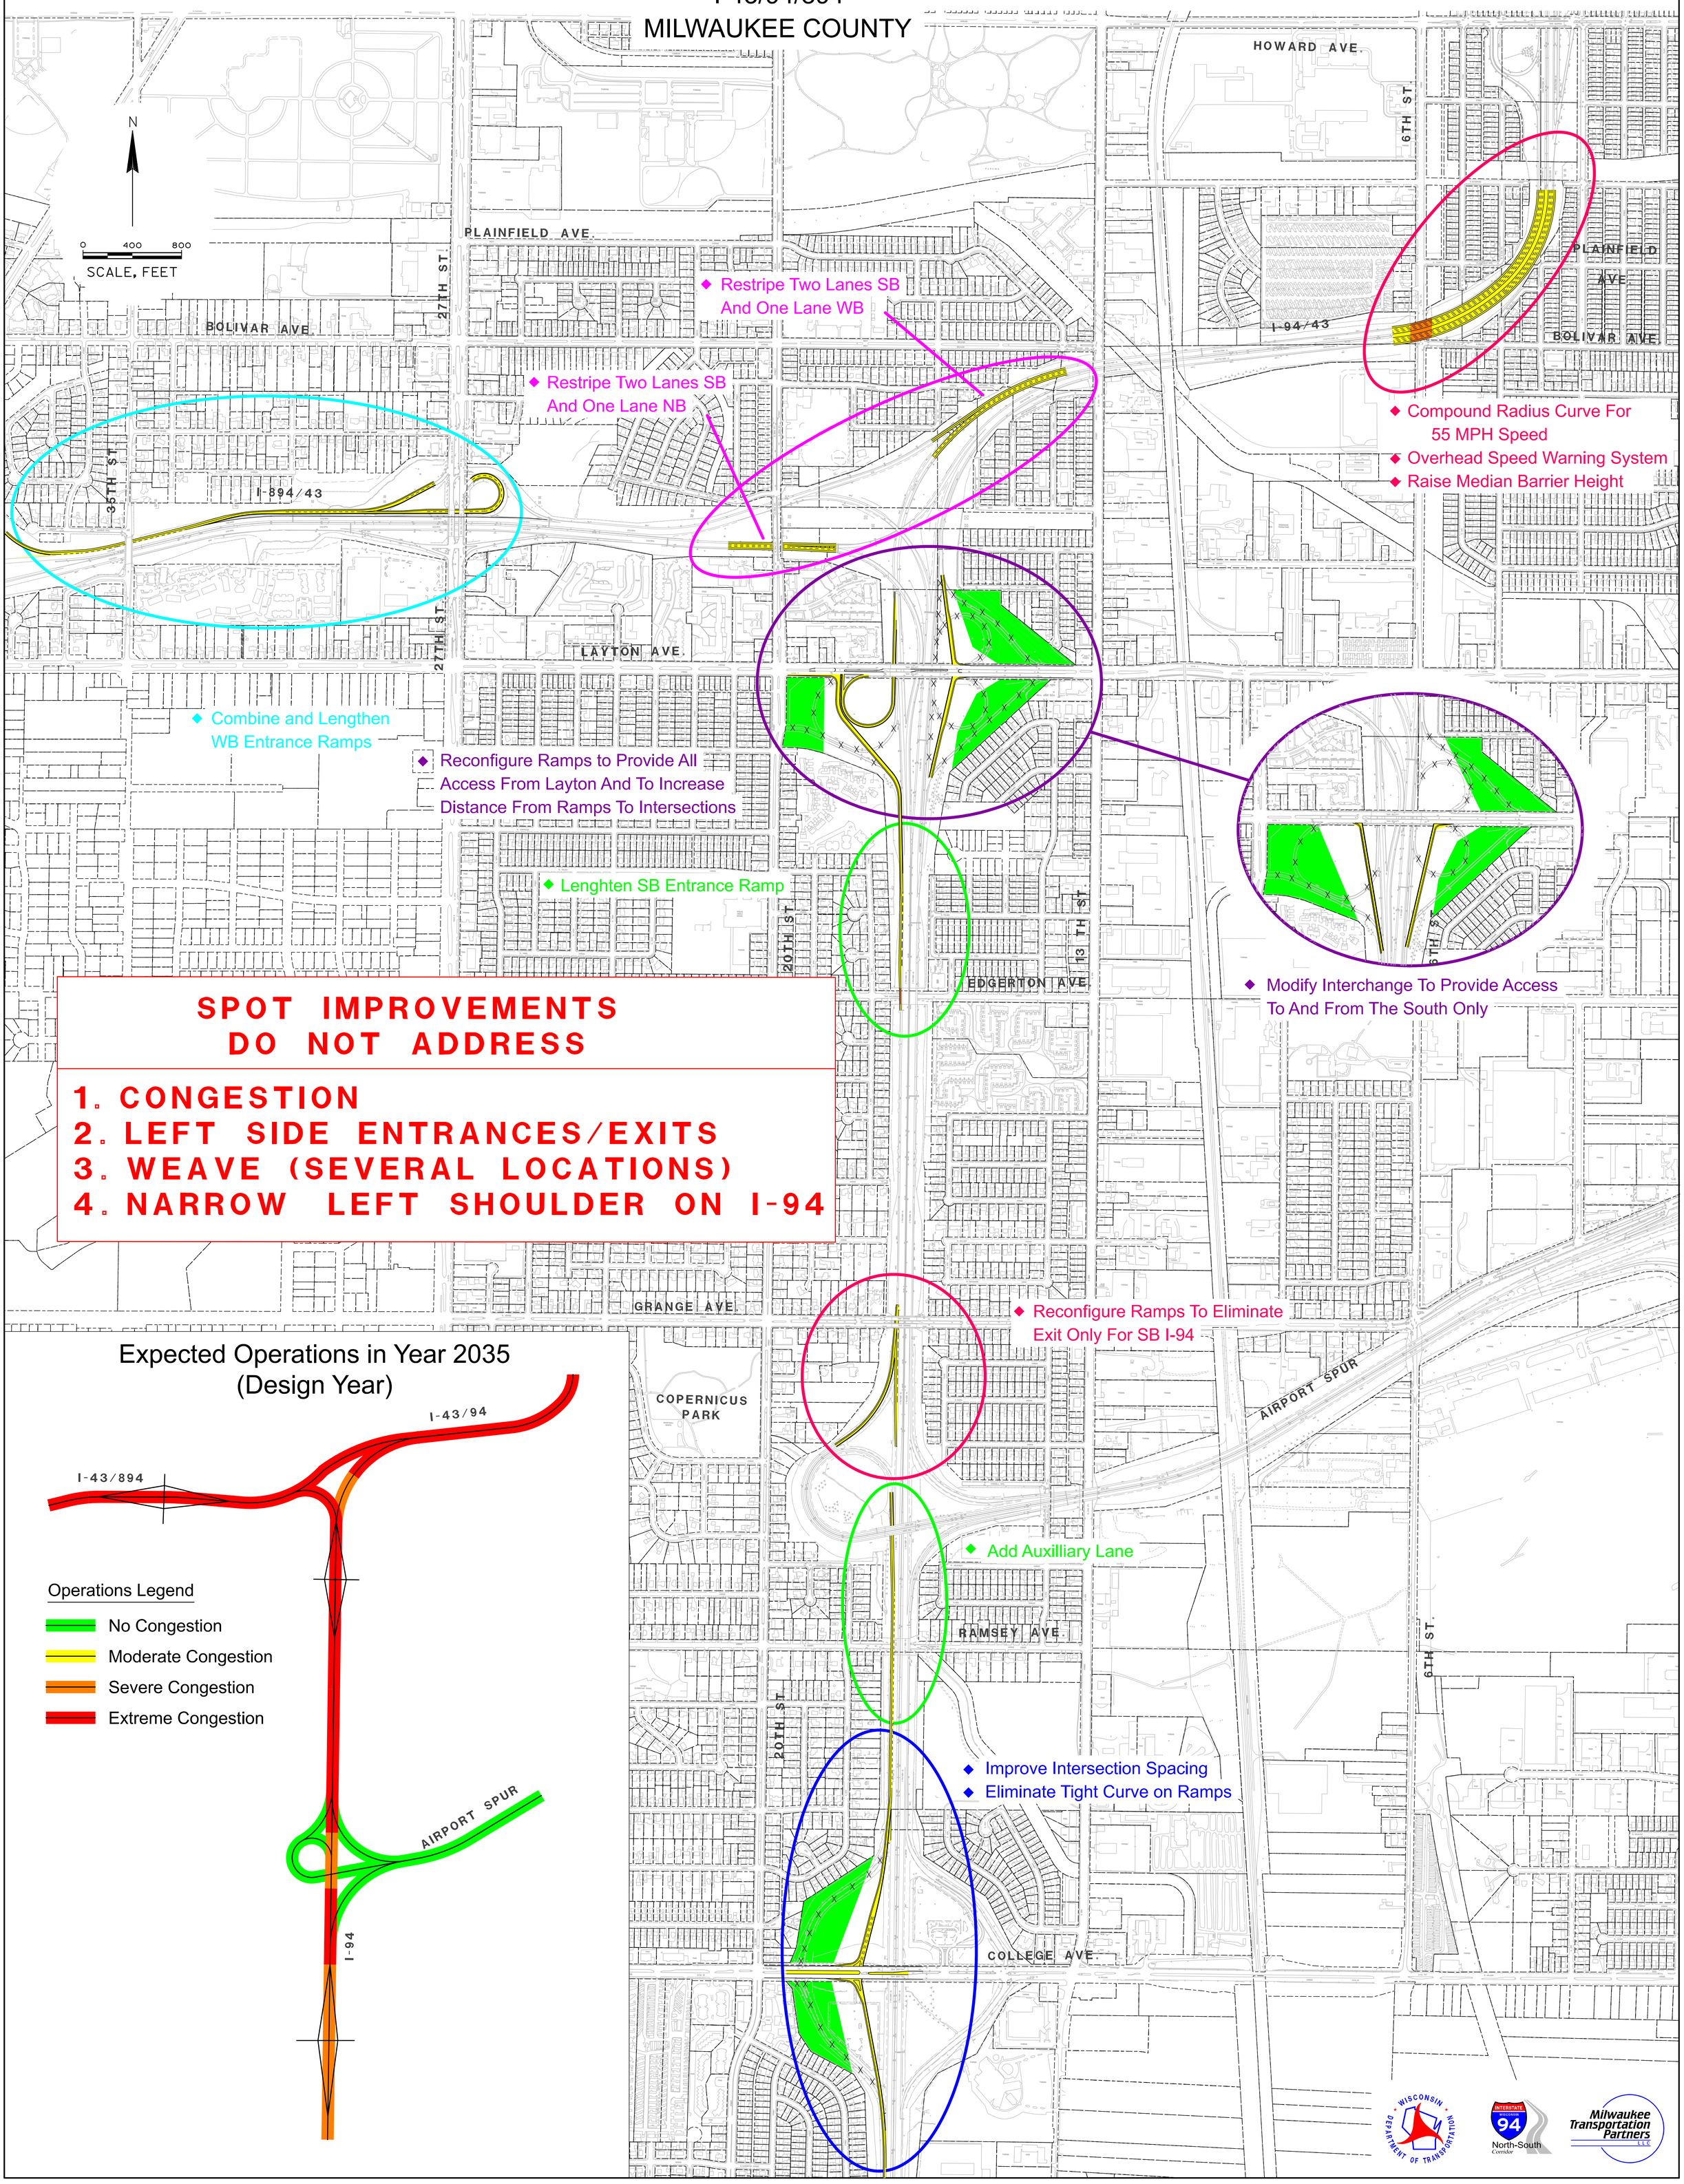

PLOT BY : MSCCEJ
PEN TABLE : \\wkal1fp1\w3mtp\oaddd_library\plot\pentables\wysiwyg.pen
PLOT DATE : 16-MAY-2006 09:40
FILE NAME : S:\prelimPWork\03.PublicInvolvement\04b.PIW1\PIW1_SpotImprovements_Mitchell.dgn