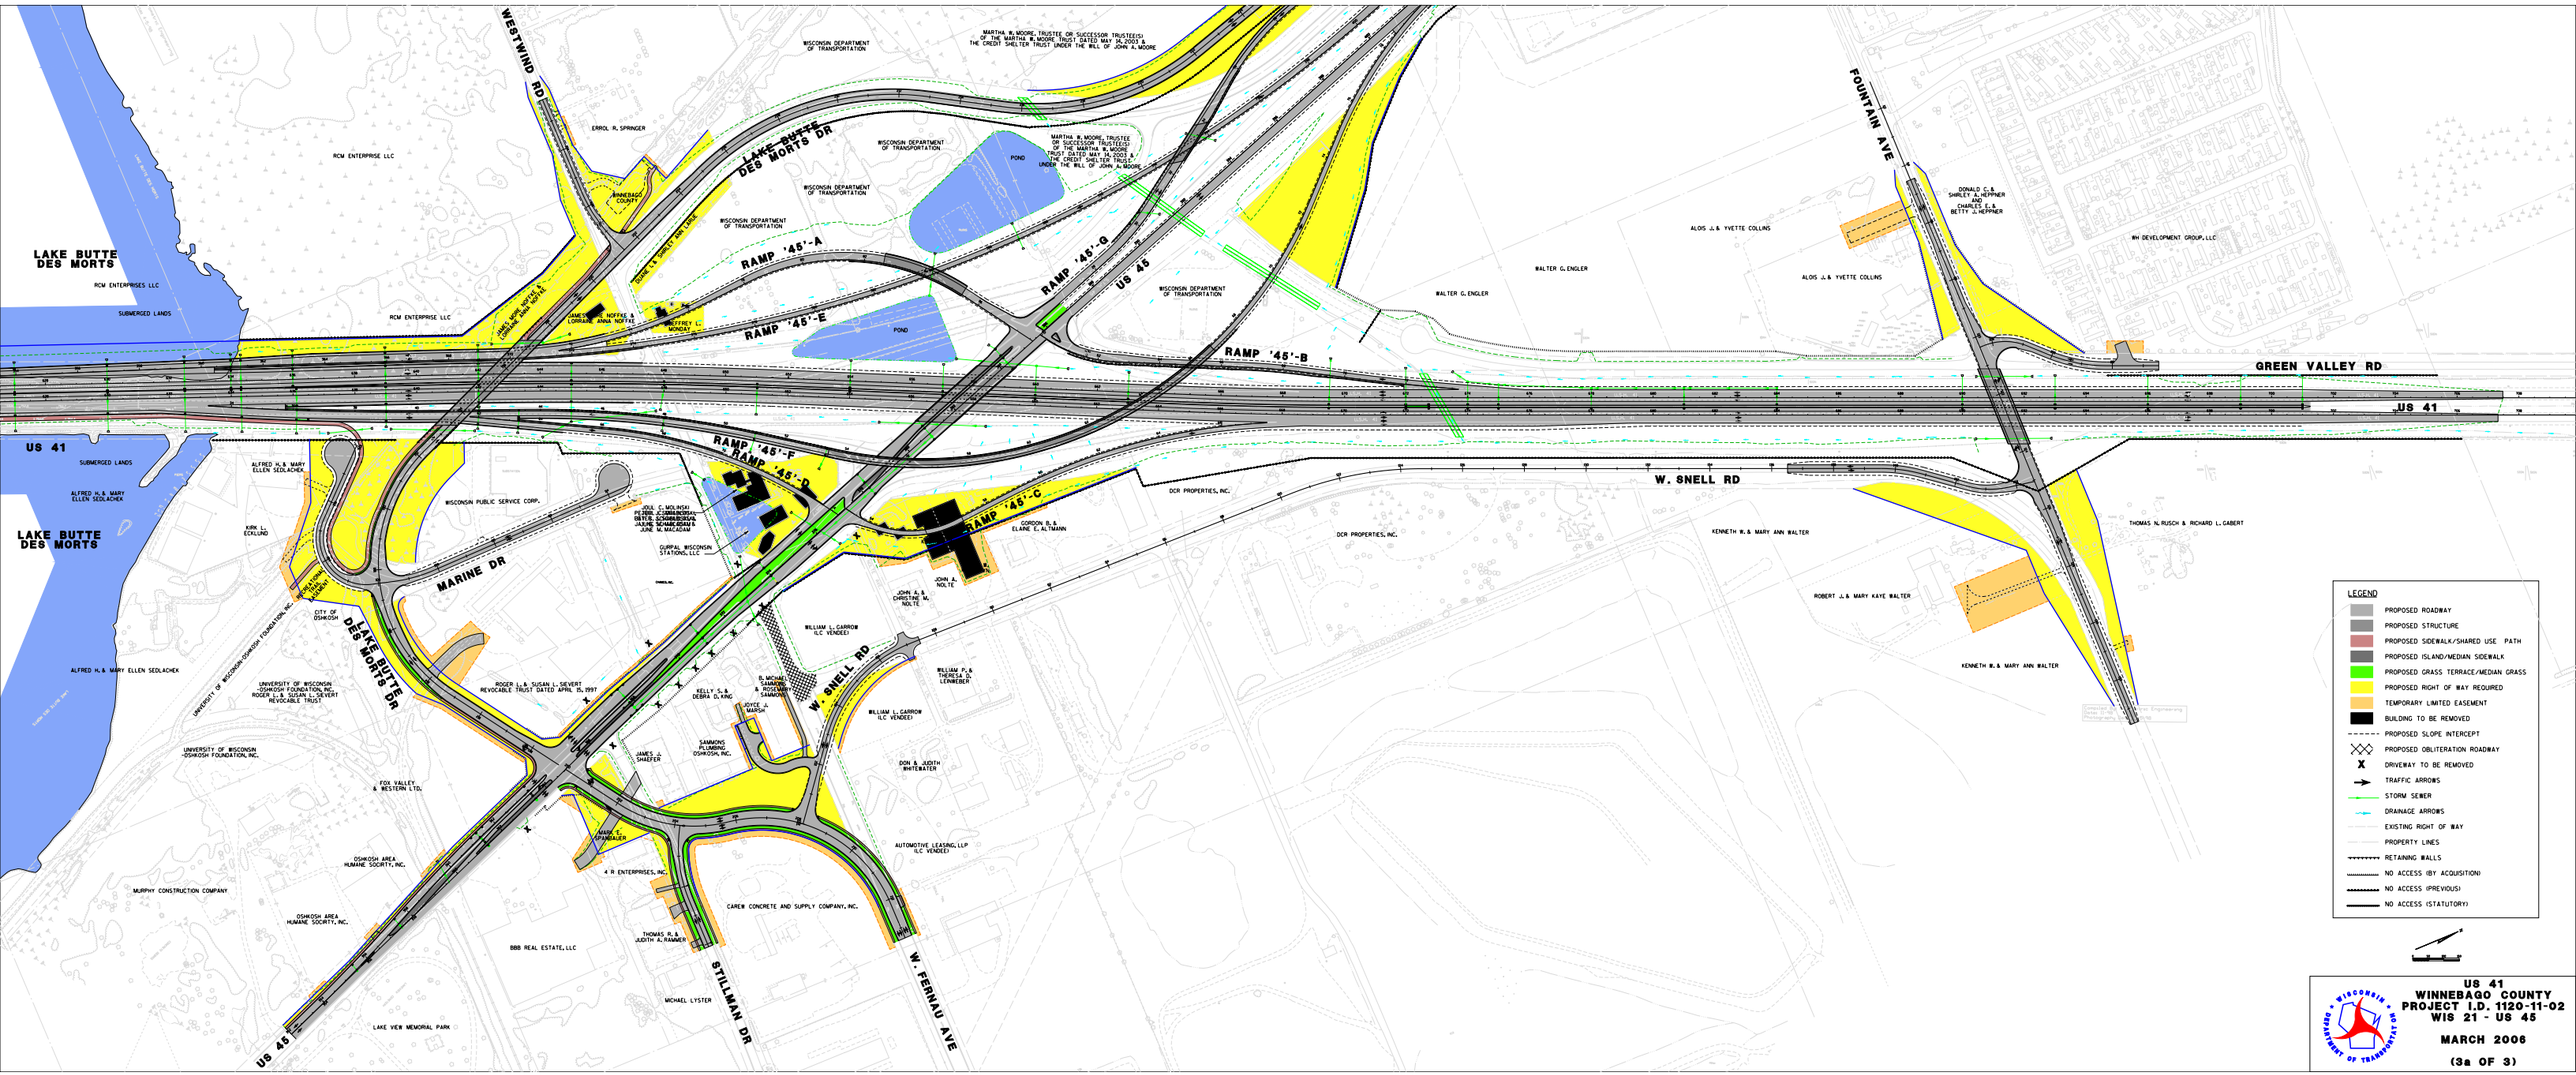

US 41
WINNEBAGO COUNTY
PROJECT I.D. 1120-11-02
WIS 21 - US 45

MARCH 2006

(3a OF 3)